




Ausbaugebiet
Stallhofen
Kalchberg

- Gebäude
- Trasse
- Ausbaucuster
- Katastralgemeindegrenze

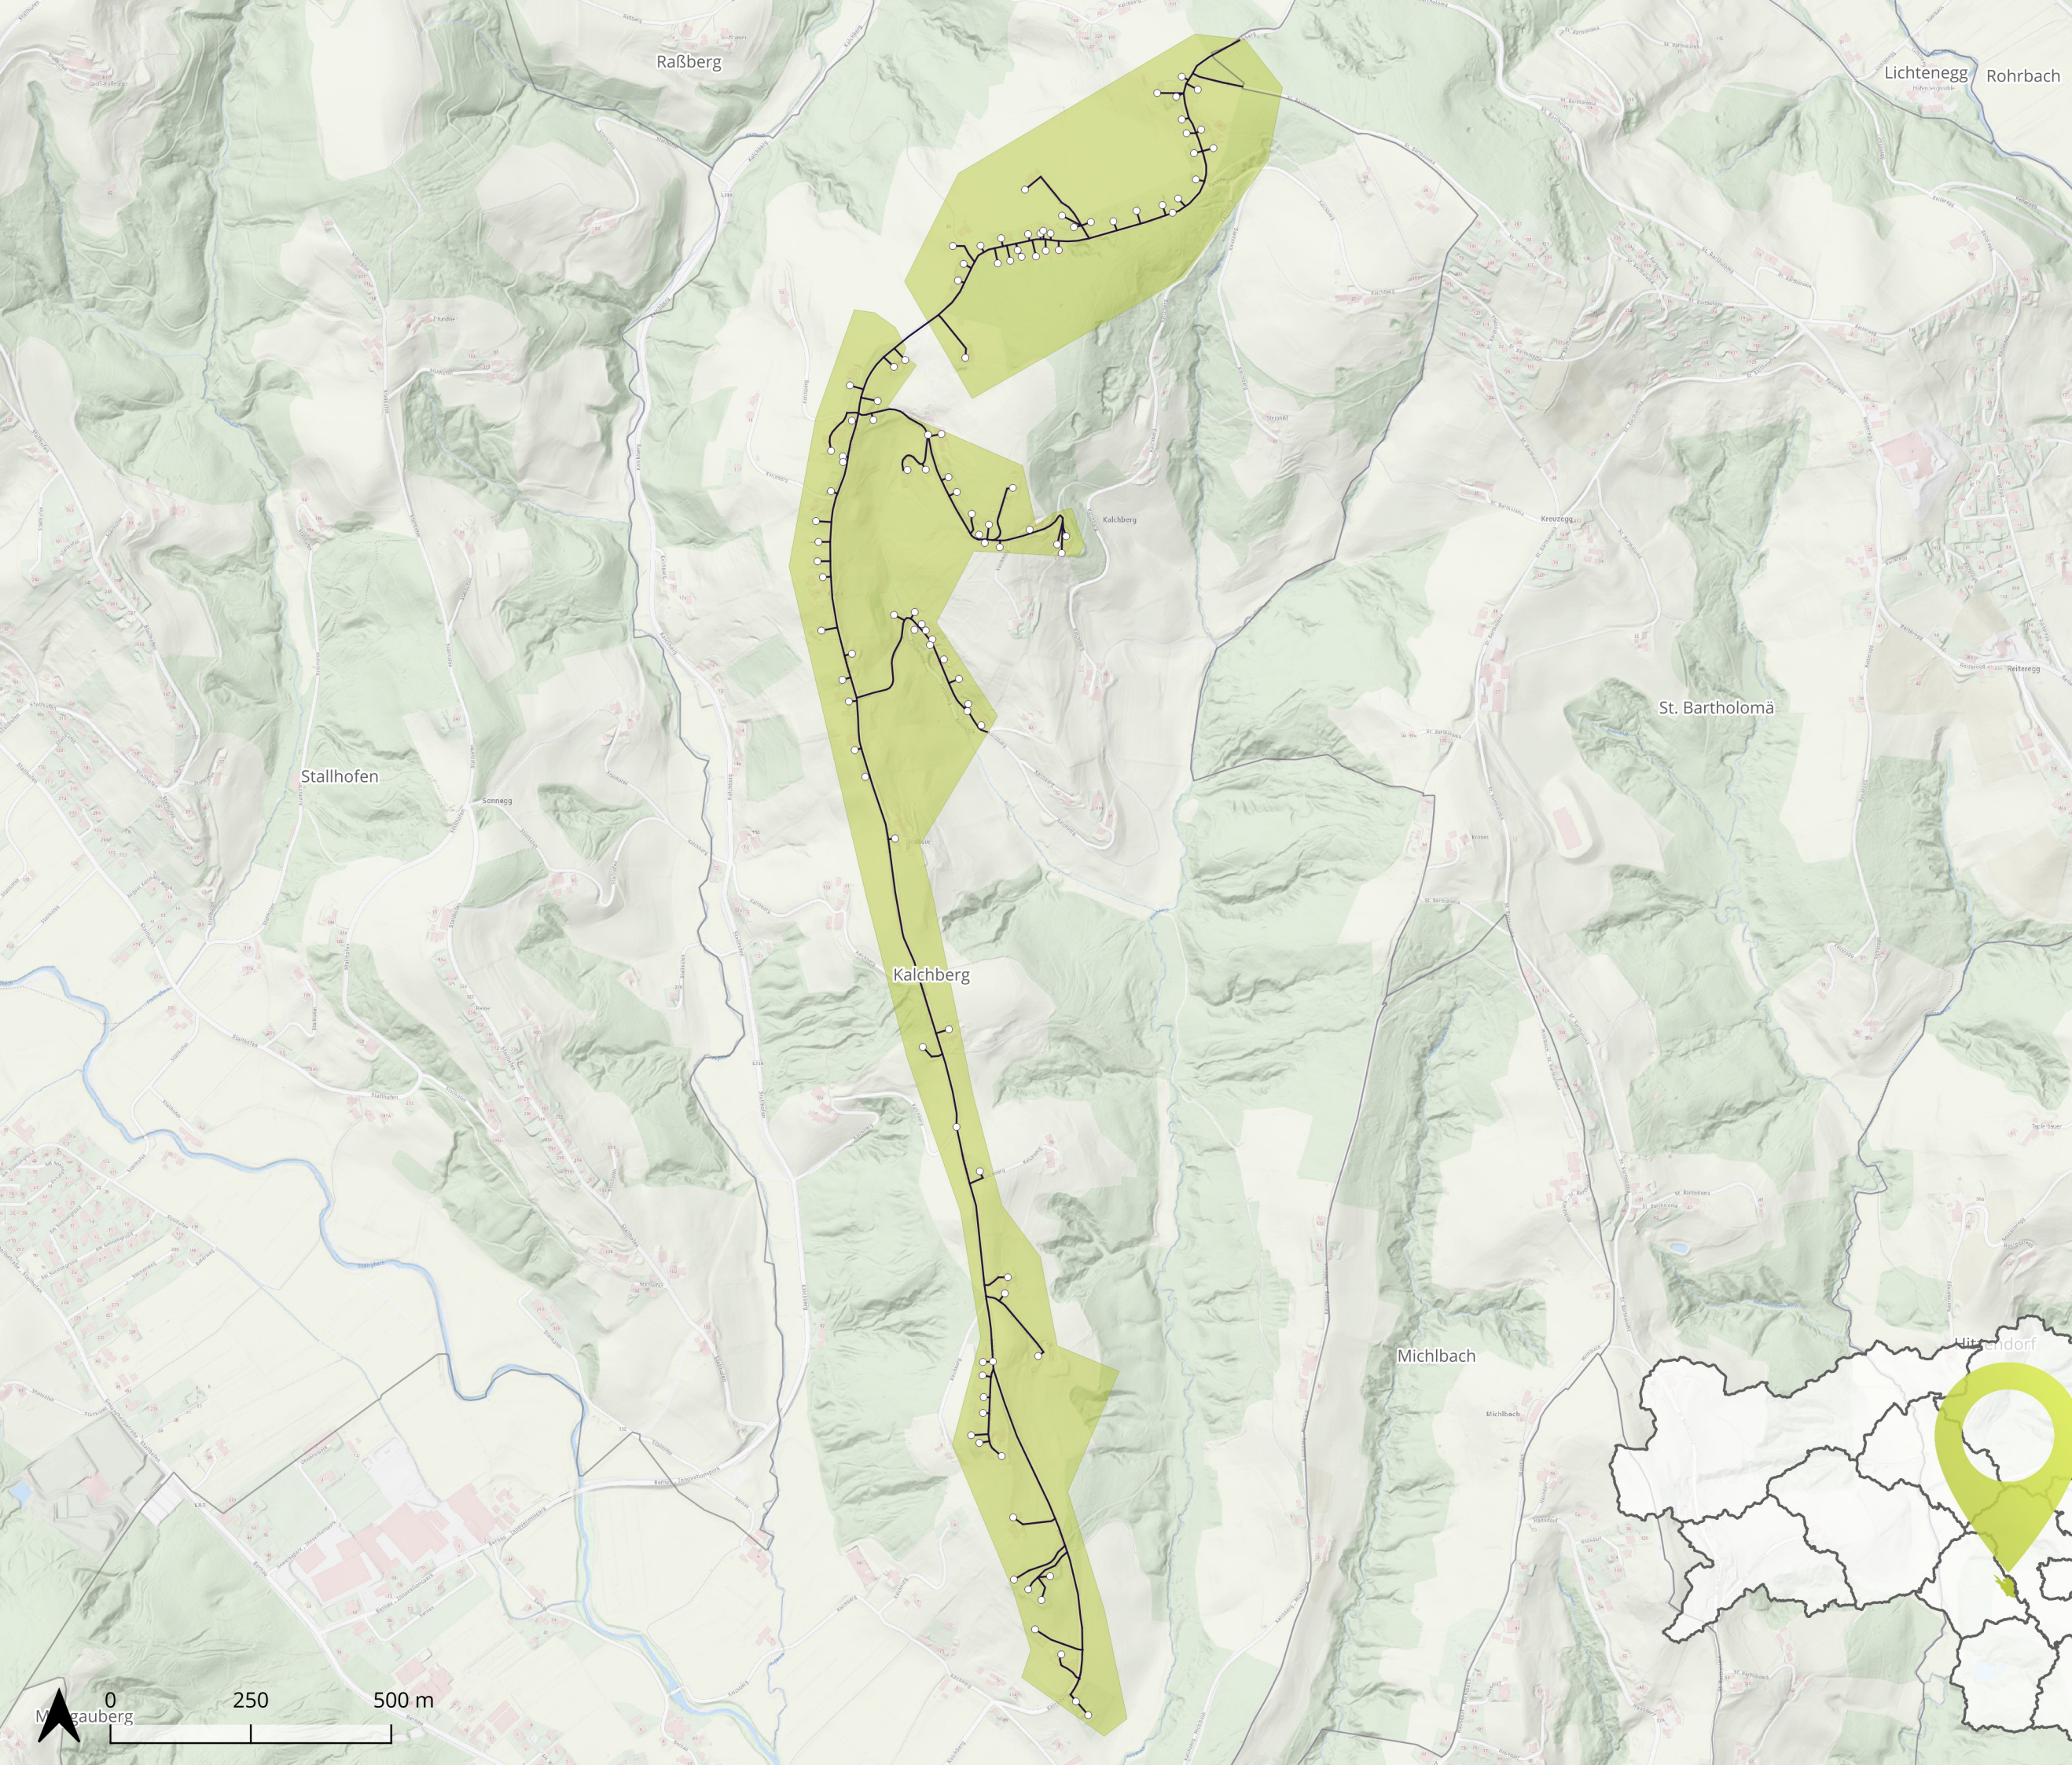

Steirische Breitband- und
Digitalinfrastrukturgesellschaft m.b.H.
St. Peter-Gürtel 10b, 8042 Graz
office@sbidi.eu

Koordinatensystem
WGS 84, EPSG: 3857

Kartenerstellung
31.07.2025

Datenquellen
sbidi, basemap