


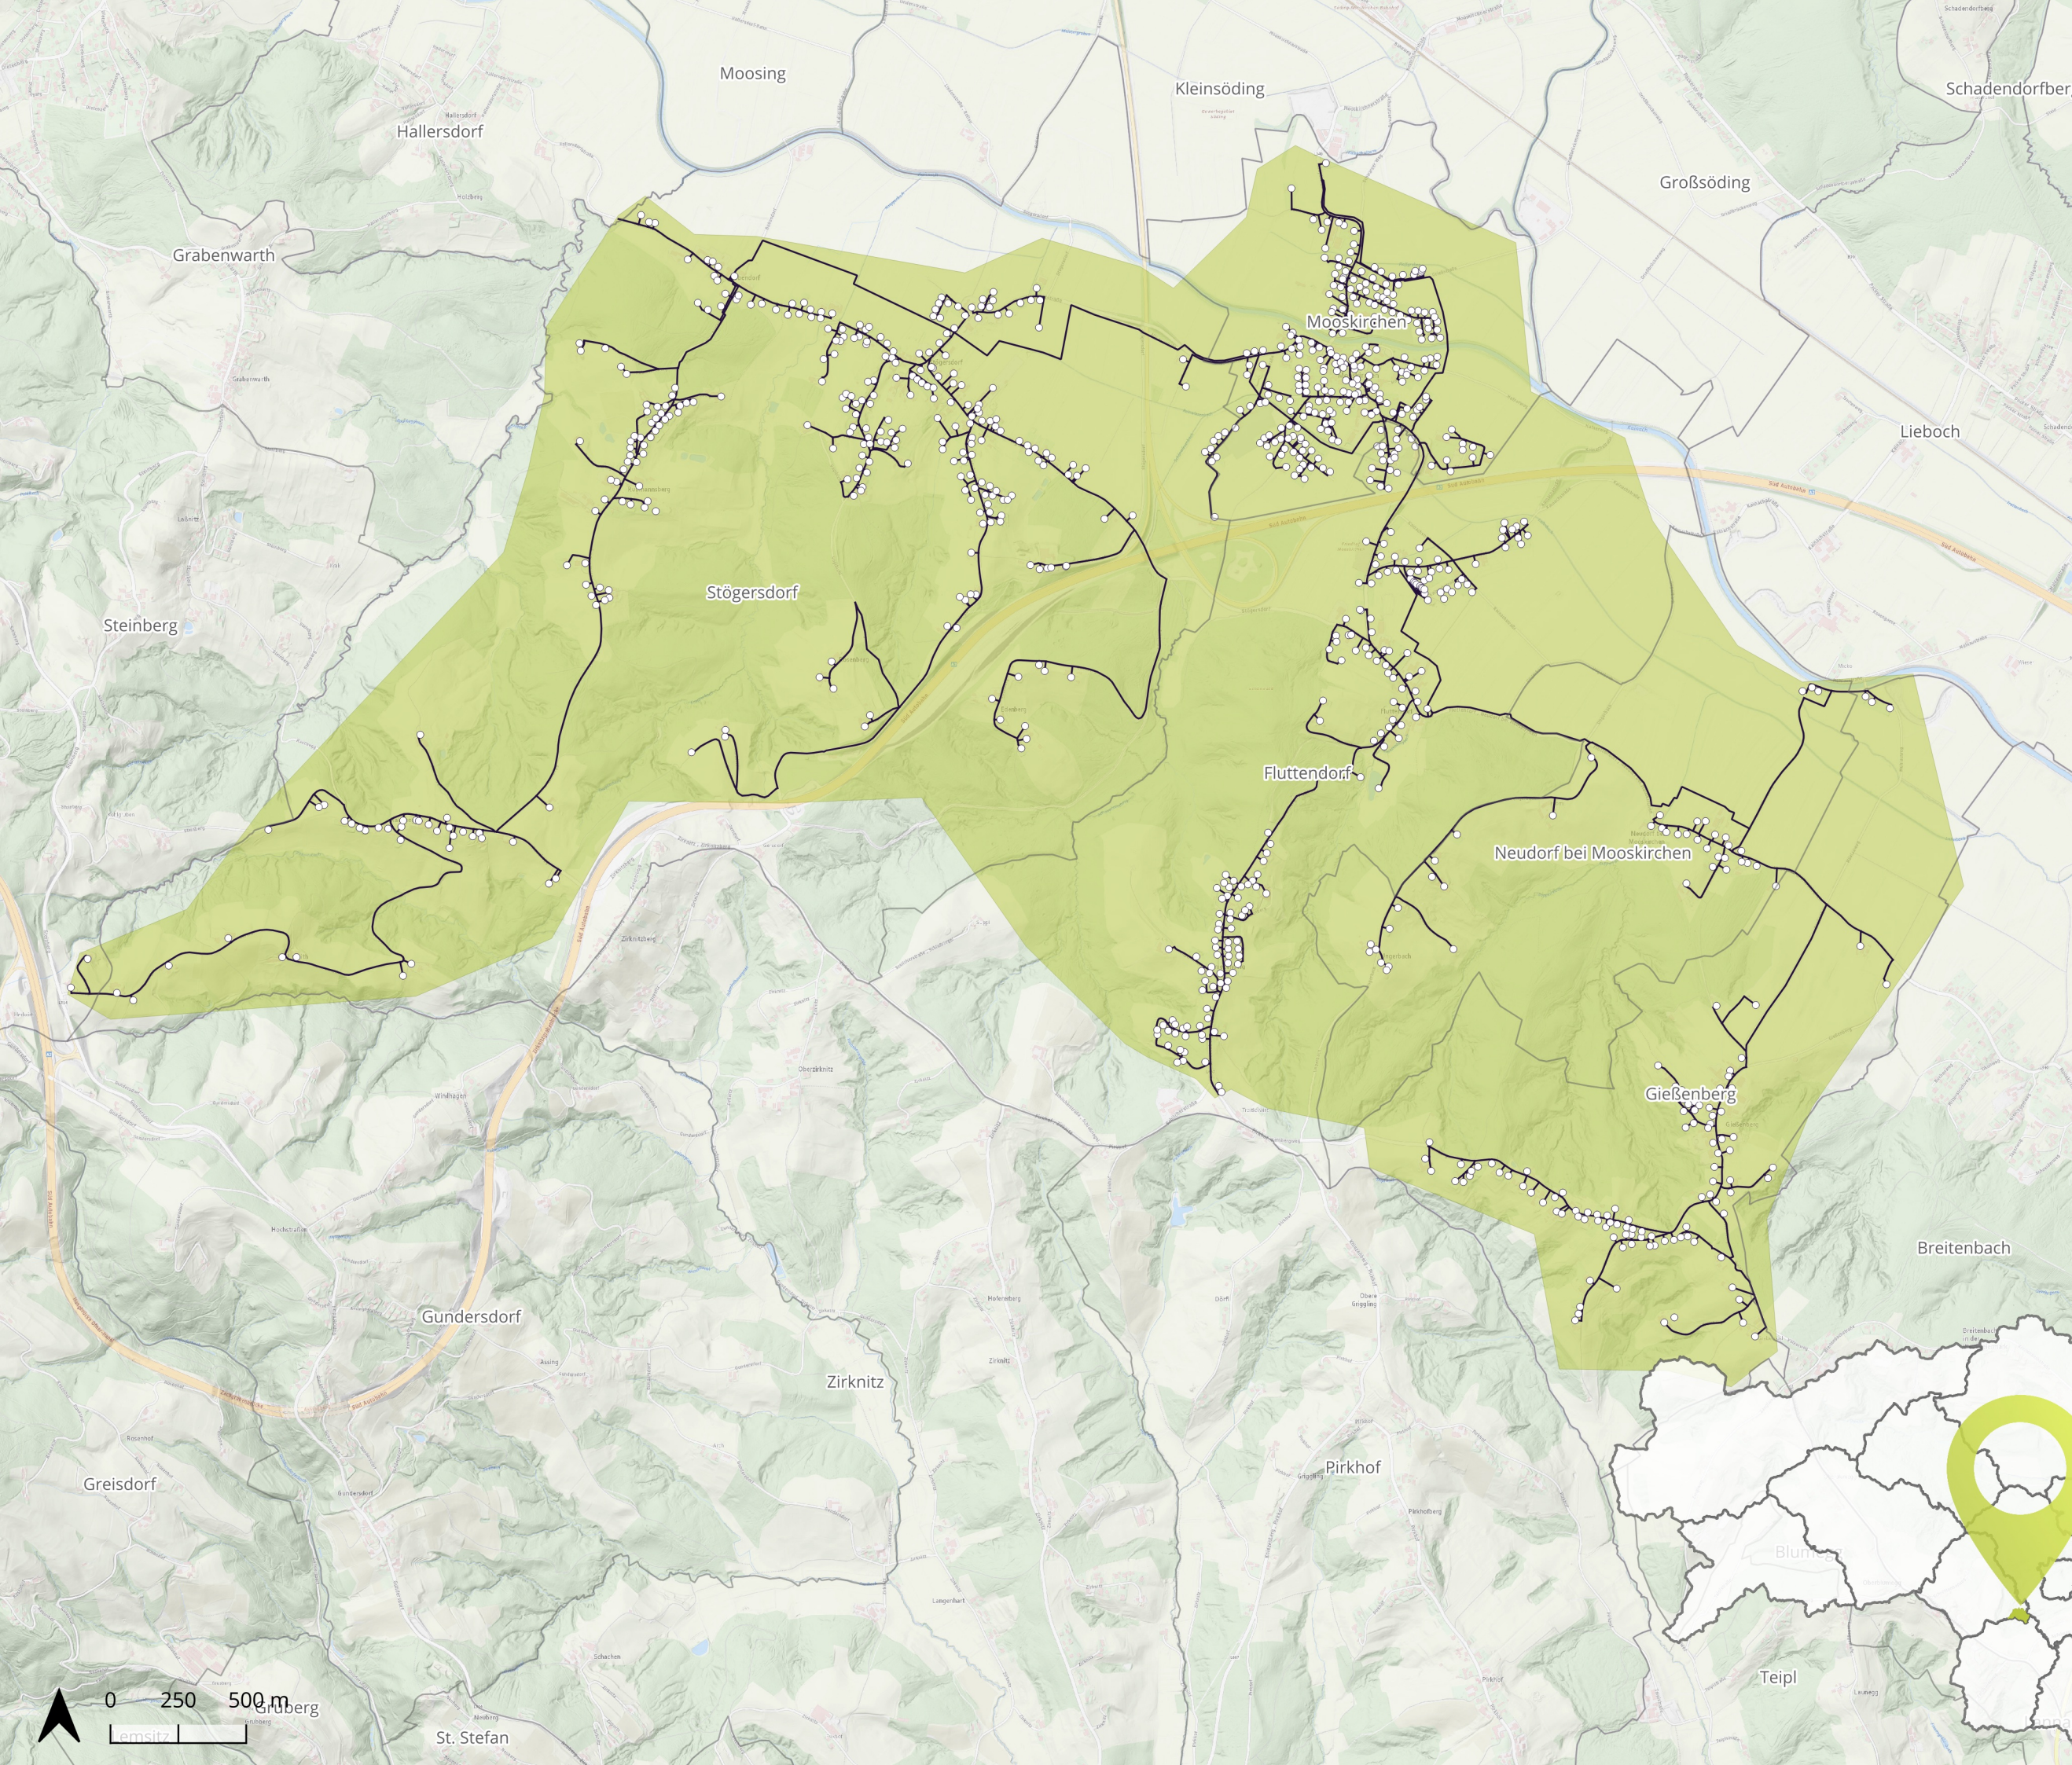

sbidi

Glasfaser vernetzt
mit der Zukunft

Ausbaugebiet **Mooskirchen** **Vollausbau**

- Gebäude
- Trasse
- Ausbaucuster
- Katastralgemeindegrenze

Steirische Breitband- und
Digitalinfrastrukturgesellschaft m.b.H.
St. Peter-Gürtel 10b, 8042 Graz
office@sbidi.eu

Koordinatensystem
WGS 84, EPSG: 3857

Kartenerstellung
19.12.2025

Datenquellen
sbidi, basemap

