


Glasfaser vernetzt
mit der Zukunft

Ausbaugesbiet **Bad Gleichenberg**

- Gebäude
- Trasse
- Ausbaucuster
- Katastralgemeindegrenze

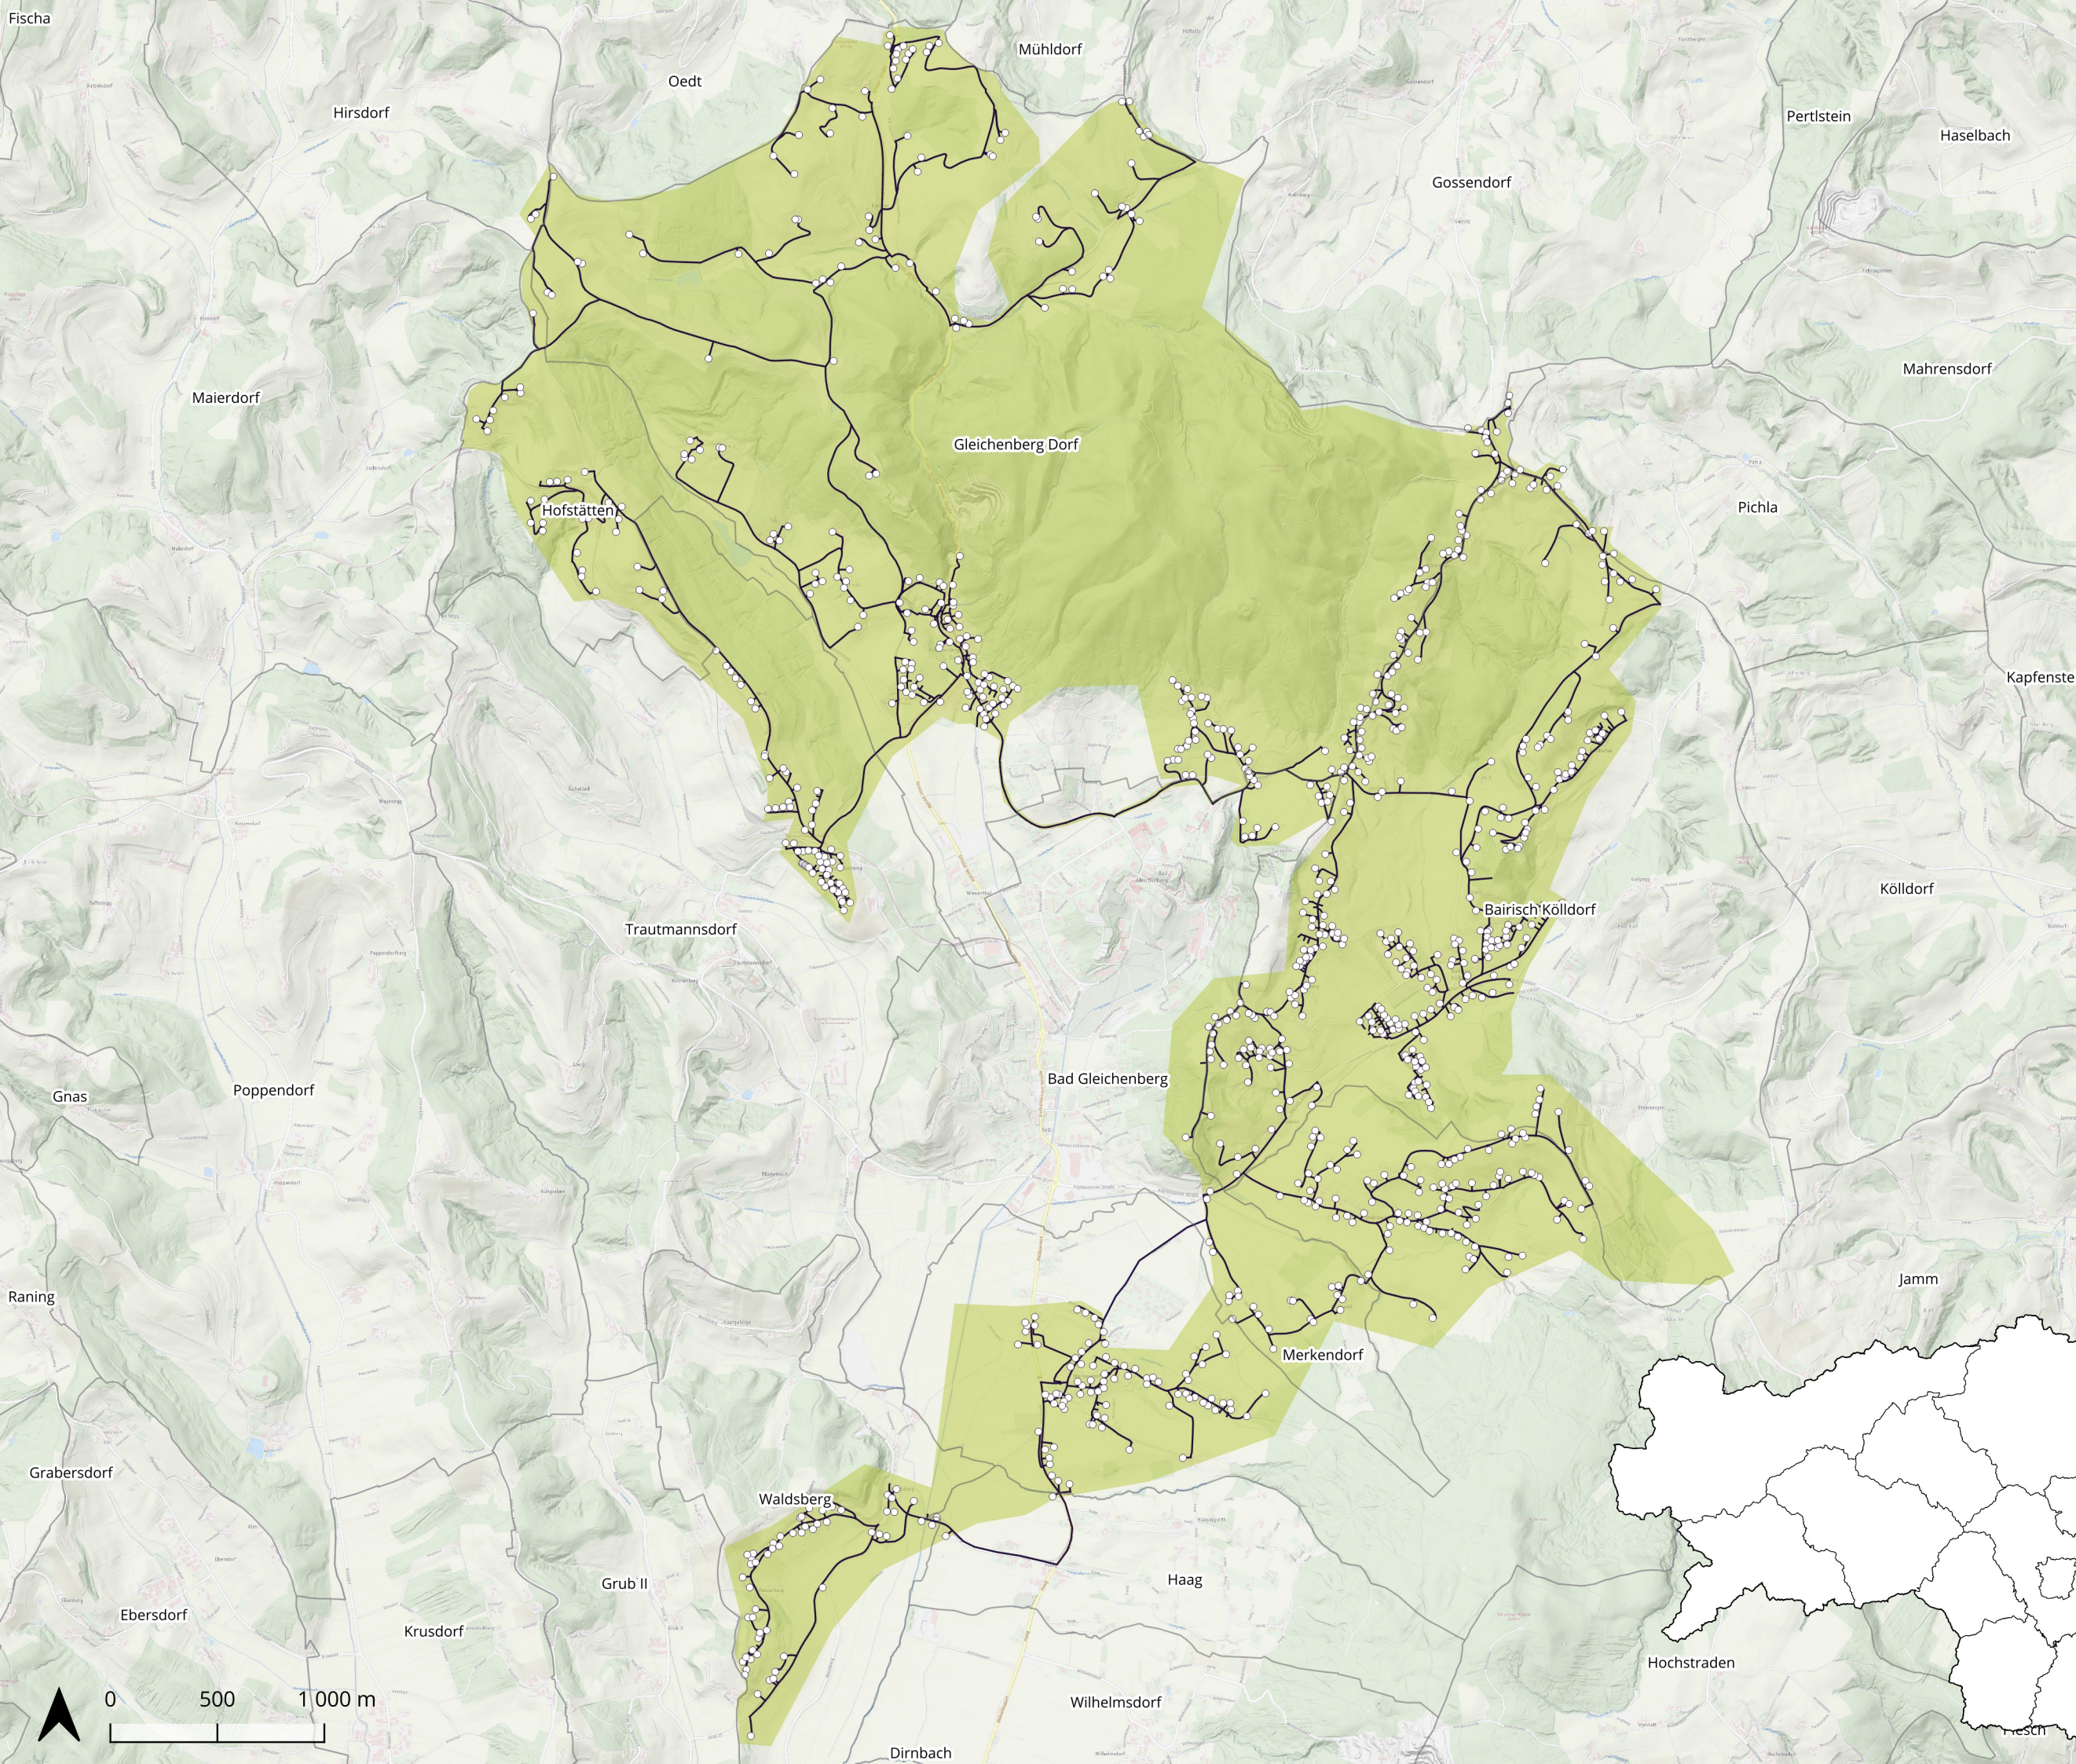

Steirische Breitband- und
Digitalinfrastrukturgesellschaft m.b.H.
St. Peter-Gürtel 10b, 8042 Graz
office@sbidi.eu

Koordinatensystem
WGS 84, EPSG: 3857

Kartenerstellung
23.07.2026

Datenquellen
sbidi, basemap